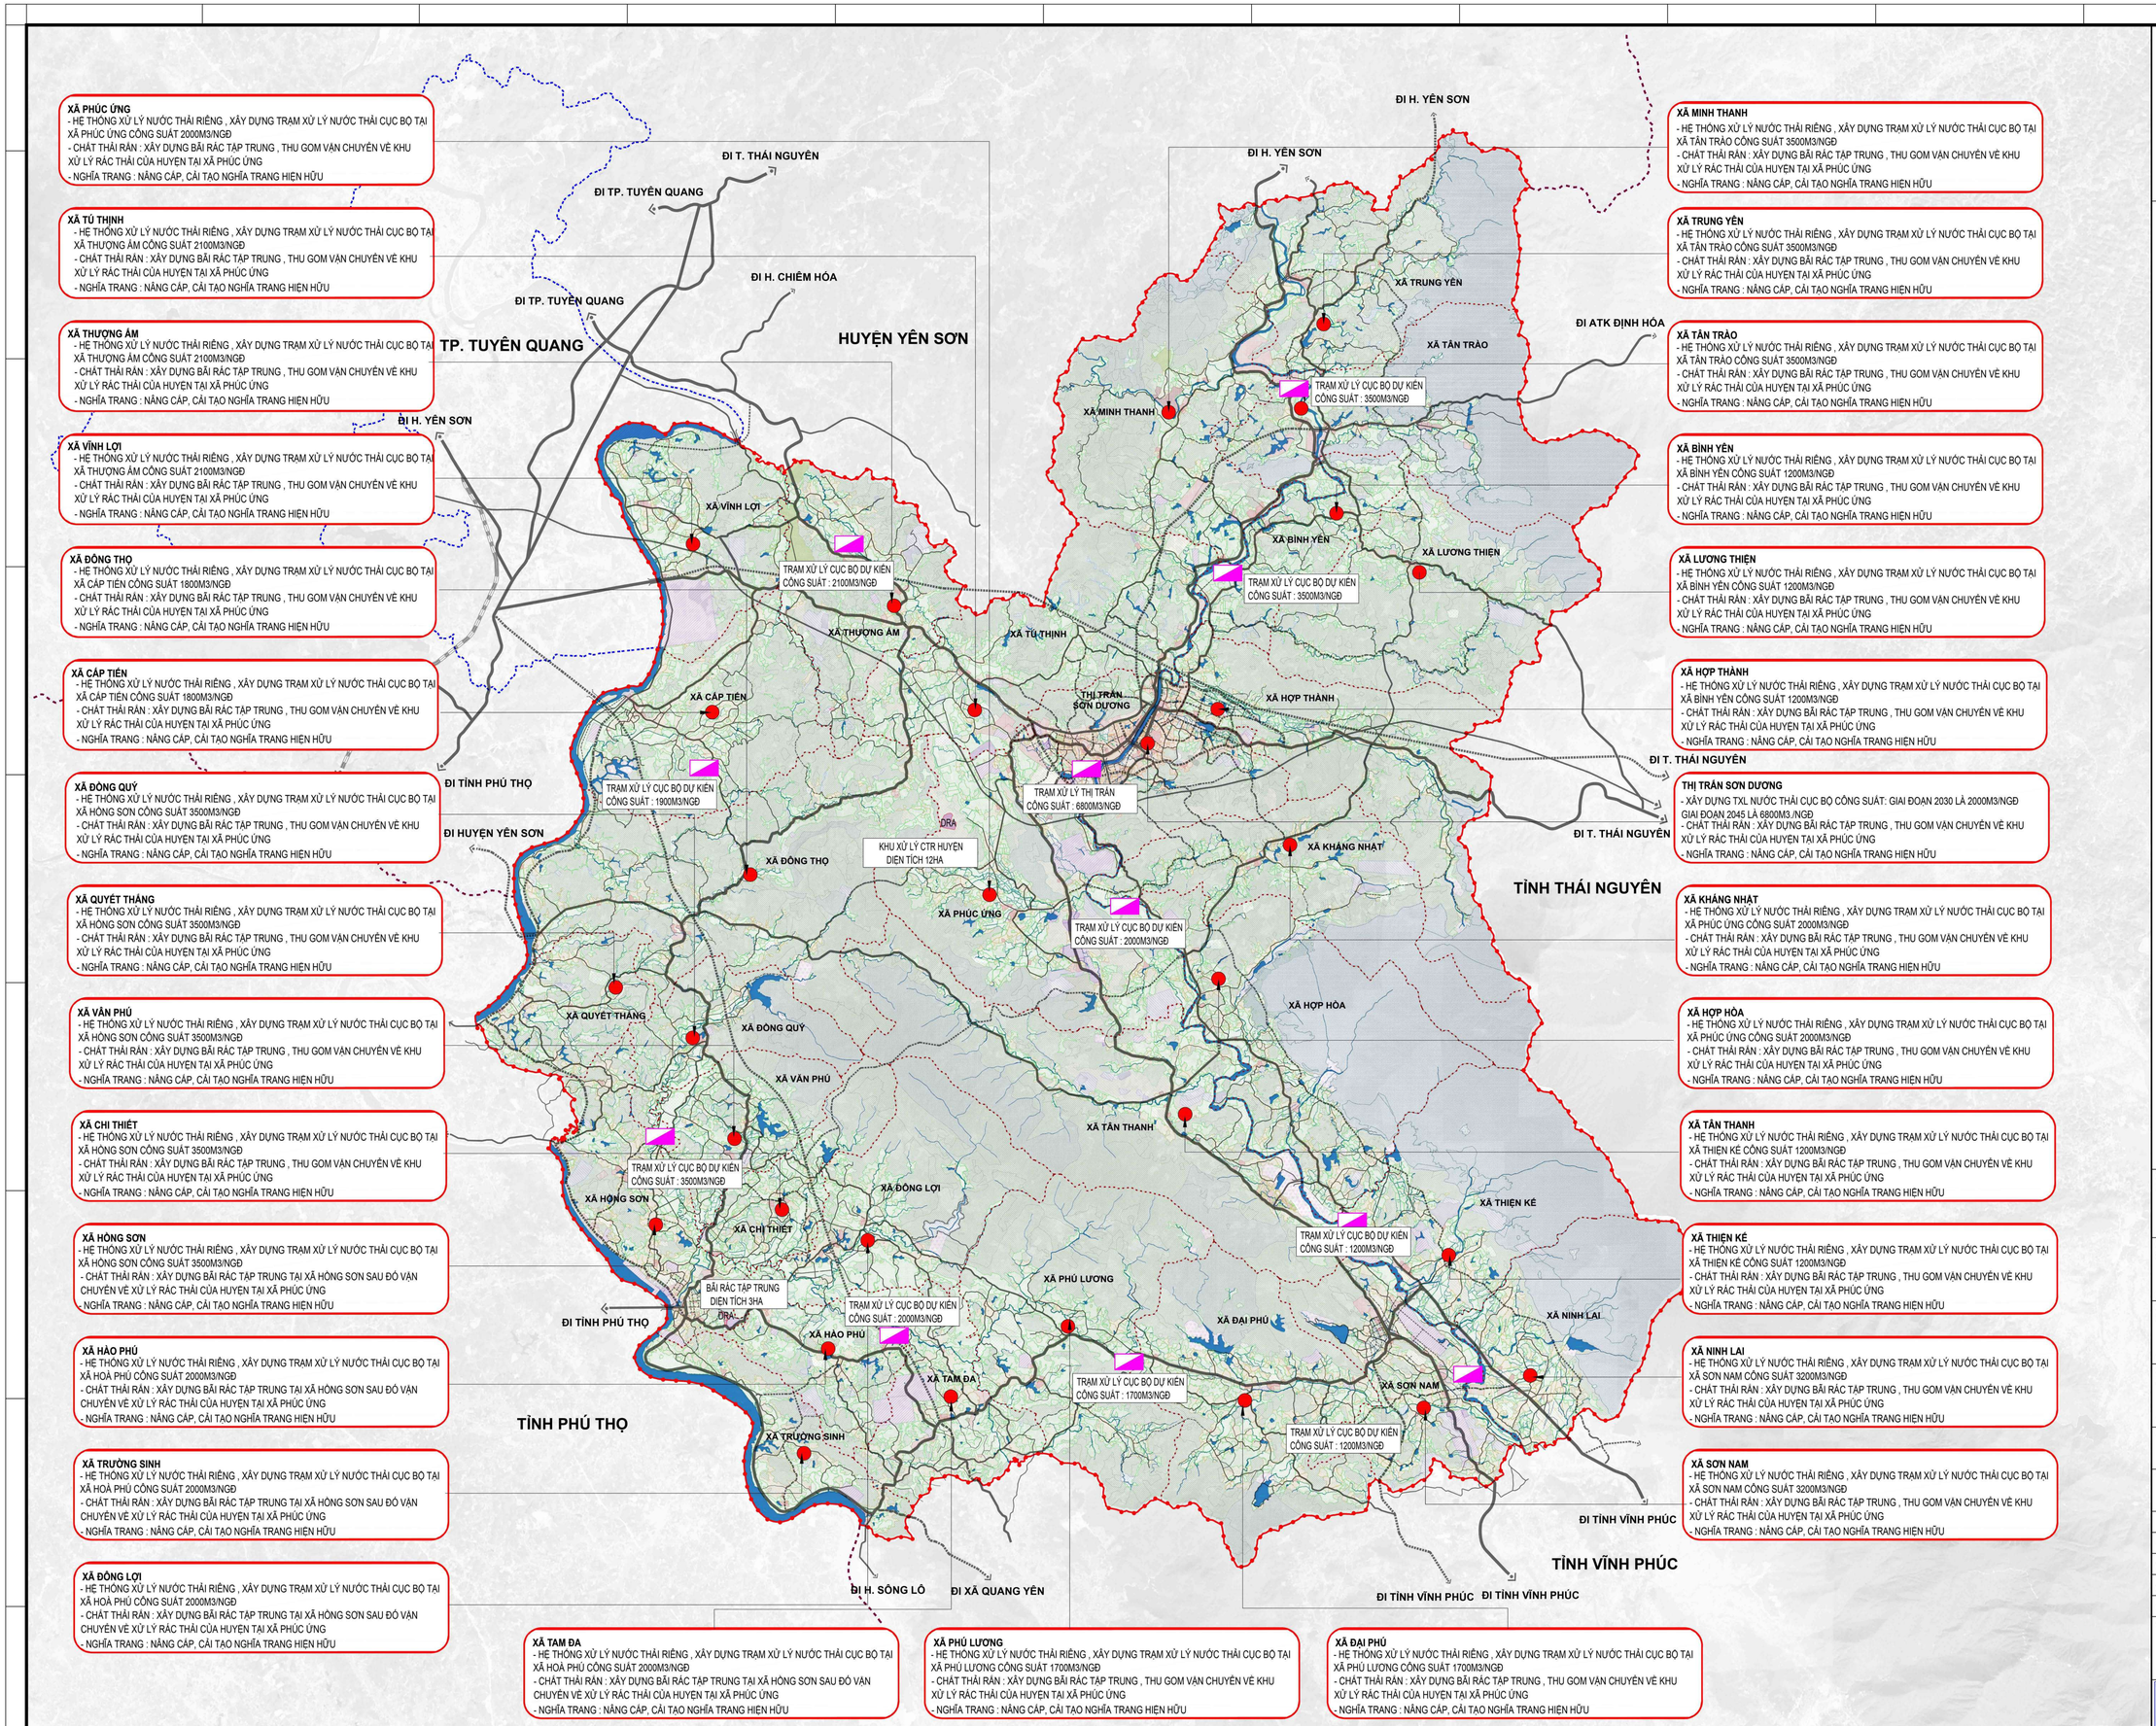


XÃ PHÚC ỨNG
- HỆ THỐNG XỬ LÝ NƯỚC THẢI RIÊNG , XÂY DỰNG TRẠM XỬ LÝ NƯỚC THẢI CỤC BỘ TẠI XÃ PHÚC ỨNG CÔNG SUẤT 2000M3/NGĐ
- CHẤT THẢI RẮN : XÂY DỰNG BÃI RÁC TẬP TRUNG , THU GOM VẬN CHUYỂN VỀ KHU XỬ LÝ RÁC THẢI CỦA HUYỆN TẠI XÃ PHÚC ỨNG
- NGHĨA TRANG : NÂNG CẤP, CẢI TẠO NGHĨA TRANG HIỆN HỮU

XÃ TÚ THỊNH
- HỆ THỐNG XỬ LÝ NƯỚC THẢI RIÊNG , XÂY DỰNG TRẠM XỬ LÝ NƯỚC THẢI CỤC BỘ TẠI XÃ THƯỢNG ÂM CÔNG SUẤT 2100M3/NGĐ
- CHẤT THẢI RẮN : XÂY DỰNG BÃI RÁC TẬP TRUNG , THU GOM VẬN CHUYỂN VỀ KHU XỬ LÝ RÁC THẢI CỦA HUYỆN TẠI XÃ PHÚC ỨNG
- NGHĨA TRANG : NÂNG CẤP, CẢI TẠO NGHĨA TRANG HIỆN HỮU

XÃ THƯỢNG ÂM
- HỆ THỐNG XỬ LÝ NƯỚC THẢI RIÊNG , XÂY DỰNG TRẠM XỬ LÝ NƯỚC THẢI CỤC BỘ TẠI XÃ THƯỢNG ÂM CÔNG SUẤT 2100M3/NGĐ
- CHẤT THẢI RẮN : XÂY DỰNG BÃI RÁC TẬP TRUNG , THU GOM VẬN CHUYỂN VỀ KHU XỬ LÝ RÁC THẢI CỦA HUYỆN TẠI XÃ PHÚC ỨNG
- NGHĨA TRANG : NÂNG CẤP, CẢI TẠO NGHĨA TRANG HIỆN HỮU

XÃ VĨNH LỢI
- HỆ THỐNG XỬ LÝ NƯỚC THẢI RIÊNG , XÂY DỰNG TRẠM XỬ LÝ NƯỚC THẢI CỤC BỘ TẠI XÃ THƯỢNG ÂM CÔNG SUẤT 2100M3/NGĐ
- CHẤT THẢI RẮN : XÂY DỰNG BÃI RÁC TẬP TRUNG , THU GOM VẬN CHUYỂN VỀ KHU XỬ LÝ RÁC THẢI CỦA HUYỆN TẠI XÃ PHÚC ỨNG
- NGHĨA TRANG : NÂNG CẤP, CẢI TẠO NGHĨA TRANG HIỆN HỮU

XÃ ĐỒNG THỌ
- HỆ THỐNG XỬ LÝ NƯỚC THẢI RIÊNG , XÂY DỰNG TRẠM XỬ LÝ NƯỚC THẢI CỤC BỘ TẠI XÃ CẤP TIẾN CÔNG SUẤT 1800M3/NGĐ
- CHẤT THẢI RẮN : XÂY DỰNG BÃI RÁC TẬP TRUNG , THU GOM VẬN CHUYỂN VỀ KHU XỬ LÝ RÁC THẢI CỦA HUYỆN TẠI XÃ PHÚC ỨNG
- NGHĨA TRANG : NÂNG CẤP, CẢI TẠO NGHĨA TRANG HIỆN HỮU

XÃ CẤP TIẾN
- HỆ THỐNG XỬ LÝ NƯỚC THẢI RIÊNG , XÂY DỰNG TRẠM XỬ LÝ NƯỚC THẢI CỤC BỘ TẠI XÃ CẤP TIẾN CÔNG SUẤT 1800M3/NGĐ
- CHẤT THẢI RẮN : XÂY DỰNG BÃI RÁC TẬP TRUNG , THU GOM VẬN CHUYỂN VỀ KHU XỬ LÝ RÁC THẢI CỦA HUYỆN TẠI XÃ PHÚC ỨNG
- NGHĨA TRANG : NÂNG CẤP, CẢI TẠO NGHĨA TRANG HIỆN HỮU

XÃ ĐỒNG QUÝ
- HỆ THỐNG XỬ LÝ NƯỚC THẢI RIÊNG , XÂY DỰNG TRẠM XỬ LÝ NƯỚC THẢI CỤC BỘ TẠI XÃ HỒNG SƠN CÔNG SUẤT 3500M3/NGĐ
- CHẤT THẢI RẮN : XÂY DỰNG BÃI RÁC TẬP TRUNG , THU GOM VẬN CHUYỂN VỀ KHU XỬ LÝ RÁC THẢI CỦA HUYỆN TẠI XÃ PHÚC ỨNG
- NGHĨA TRANG : NÂNG CẤP, CẢI TẠO NGHĨA TRANG HIỆN HỮU

XÃ QUYẾT THẮNG
- HỆ THỐNG XỬ LÝ NƯỚC THẢI RIÊNG , XÂY DỰNG TRẠM XỬ LÝ NƯỚC THẢI CỤC BỘ TẠI XÃ HỒNG SƠN CÔNG SUẤT 3500M3/NGĐ
- CHẤT THẢI RẮN : XÂY DỰNG BÃI RÁC TẬP TRUNG , THU GOM VẬN CHUYỂN VỀ KHU XỬ LÝ RÁC THẢI CỦA HUYỆN TẠI XÃ PHÚC ỨNG
- NGHĨA TRANG : NÂNG CẤP, CẢI TẠO NGHĨA TRANG HIỆN HỮU

XÃ VĂN PHÚ
- HỆ THỐNG XỬ LÝ NƯỚC THẢI RIÊNG , XÂY DỰNG TRẠM XỬ LÝ NƯỚC THẢI CỤC BỘ TẠI XÃ HỒNG SƠN CÔNG SUẤT 3500M3/NGĐ
- CHẤT THẢI RẮN : XÂY DỰNG BÃI RÁC TẬP TRUNG , THU GOM VẬN CHUYỂN VỀ KHU XỬ LÝ RÁC THẢI CỦA HUYỆN TẠI XÃ PHÚC ỨNG
- NGHĨA TRANG : NÂNG CẤP, CẢI TẠO NGHĨA TRANG HIỆN HỮU

XÃ CHI THIẾT
- HỆ THỐNG XỬ LÝ NƯỚC THẢI RIÊNG , XÂY DỰNG TRẠM XỬ LÝ NƯỚC THẢI CỤC BỘ TẠI XÃ HỒNG SƠN CÔNG SUẤT 3500M3/NGĐ
- CHẤT THẢI RẮN : XÂY DỰNG BÃI RÁC TẬP TRUNG , THU GOM VẬN CHUYỂN VỀ KHU XỬ LÝ RÁC THẢI CỦA HUYỆN TẠI XÃ PHÚC ỨNG
- NGHĨA TRANG : NÂNG CẤP, CẢI TẠO NGHĨA TRANG HIỆN HỮU

XÃ HỒNG SƠN
- HỆ THỐNG XỬ LÝ NƯỚC THẢI RIÊNG , XÂY DỰNG TRẠM XỬ LÝ NƯỚC THẢI CỤC BỘ TẠI XÃ HỒNG SƠN CÔNG SUẤT 3500M3/NGĐ
- CHẤT THẢI RẮN : XÂY DỰNG BÃI RÁC TẬP TRUNG TẠI XÃ HỒNG SƠN SAU ĐÓ VẬN CHUYỂN VỀ XỬ LÝ RÁC THẢI CỦA HUYỆN TẠI XÃ PHÚC ỨNG
- NGHĨA TRANG : NÂNG CẤP, CẢI TẠO NGHĨA TRANG HIỆN HỮU

XÃ HÀO PHÚ
- HỆ THỐNG XỬ LÝ NƯỚC THẢI RIÊNG , XÂY DỰNG TRẠM XỬ LÝ NƯỚC THẢI CỤC BỘ TẠI XÃ HOÀ PHÚ CÔNG SUẤT 2000M3/NGĐ
- CHẤT THẢI RẮN : XÂY DỰNG BÃI RÁC TẬP TRUNG TẠI XÃ HỒNG SƠN SAU ĐÓ VẬN CHUYỂN VỀ XỬ LÝ RÁC THẢI CỦA HUYỆN TẠI XÃ PHÚC ỨNG
- NGHĨA TRANG : NÂNG CẤP, CẢI TẠO NGHĨA TRANG HIỆN HỮU

XÃ TRƯỜNG SINH
- HỆ THỐNG XỬ LÝ NƯỚC THẢI RIÊNG , XÂY DỰNG TRẠM XỬ LÝ NƯỚC THẢI CỤC BỘ TẠI XÃ HOÀ PHÚ CÔNG SUẤT 2000M3/NGĐ
- CHẤT THẢI RẮN : XÂY DỰNG BÃI RÁC TẬP TRUNG TẠI XÃ HỒNG SƠN SAU ĐÓ VẬN CHUYỂN VỀ XỬ LÝ RÁC THẢI CỦA HUYỆN TẠI XÃ PHÚC ỨNG
- NGHĨA TRANG : NÂNG CẤP, CẢI TẠO NGHĨA TRANG HIỆN HỮU

XÃ ĐỒNG LỢI
- HỆ THỐNG XỬ LÝ NƯỚC THẢI RIÊNG , XÂY DỰNG TRẠM XỬ LÝ NƯỚC THẢI CỤC BỘ TẠI XÃ HOÀ PHÚ CÔNG SUẤT 2000M3/NGĐ
- CHẤT THẢI RẮN : XÂY DỰNG BÃI RÁC TẬP TRUNG TẠI XÃ HỒNG SƠN SAU ĐÓ VẬN CHUYỂN VỀ XỬ LÝ RÁC THẢI CỦA HUYỆN TẠI XÃ PHÚC ỨNG
- NGHĨA TRANG : NÂNG CẤP, CẢI TẠO NGHĨA TRANG HIỆN HỮU

XÃ TAM ĐA
- HỆ THỐNG XỬ LÝ NƯỚC THẢI RIÊNG , XÂY DỰNG TRẠM XỬ LÝ NƯỚC THẢI CỤC BỘ TẠI XÃ HOÀ PHÚ CÔNG SUẤT 2000M3/NGĐ
- CHẤT THẢI RẮN : XÂY DỰNG BÃI RÁC TẬP TRUNG TẠI XÃ HỒNG SƠN SAU ĐÓ VẬN CHUYỂN VỀ XỬ LÝ RÁC THẢI CỦA HUYỆN TẠI XÃ PHÚC ỨNG
- NGHĨA TRANG : NÂNG CẤP, CẢI TẠO NGHĨA TRANG HIỆN HỮU

XÃ PHÚ LƯƠNG
- HỆ THỐNG XỬ LÝ NƯỚC THẢI RIÊNG , XÂY DỰNG TRẠM XỬ LÝ NƯỚC THẢI CỤC BỘ TẠI XÃ PHÚ LƯƠNG CÔNG SUẤT 1700M3/NGĐ
- CHẤT THẢI RẮN : XÂY DỰNG BÃI RÁC TẬP TRUNG , THU GOM VẬN CHUYỂN VỀ KHU XỬ LÝ RÁC THẢI CỦA HUYỆN TẠI XÃ PHÚC ỨNG
- NGHĨA TRANG : NÂNG CẤP, CẢI TẠO NGHĨA TRANG HIỆN HỮU

XÃ ĐẠI PHÚ
- HỆ THỐNG XỬ LÝ NƯỚC THẢI RIÊNG , XÂY DỰNG TRẠM XỬ LÝ NƯỚC THẢI CỤC BỘ TẠI XÃ PHÚ LƯƠNG CÔNG SUẤT 1700M3/NGĐ
- CHẤT THẢI RẮN : XÂY DỰNG BÃI RÁC TẬP TRUNG , THU GOM VẬN CHUYỂN VỀ KHU XỬ LÝ RÁC THẢI CỦA HUYỆN TẠI XÃ PHÚC ỨNG
- NGHĨA TRANG : NÂNG CẤP, CẢI TẠO NGHĨA TRANG HIỆN HỮU

XÃ MINH THANH
- HỆ THỐNG XỬ LÝ NƯỚC THẢI RIÊNG , XÂY DỰNG TRẠM XỬ LÝ NƯỚC THẢI CỤC BỘ TẠI XÃ TÂN TRÀO CÔNG SUẤT 3500M3/NGĐ
- CHẤT THẢI RẮN : XÂY DỰNG BÃI RÁC TẬP TRUNG , THU GOM VẬN CHUYỂN VỀ KHU XỬ LÝ RÁC THẢI CỦA HUYỆN TẠI XÃ PHÚC ỨNG
- NGHĨA TRANG : NÂNG CẤP, CẢI TẠO NGHĨA TRANG HIỆN HỮU

XÃ TRUNG YÊN
- HỆ THỐNG XỬ LÝ NƯỚC THẢI RIÊNG , XÂY DỰNG TRẠM XỬ LÝ NƯỚC THẢI CỤC BỘ TẠI XÃ TÂN TRÀO CÔNG SUẤT 3500M3/NGĐ
- CHẤT THẢI RẮN : XÂY DỰNG BÃI RÁC TẬP TRUNG , THU GOM VẬN CHUYỂN VỀ KHU XỬ LÝ RÁC THẢI CỦA HUYỆN TẠI XÃ PHÚC ỨNG
- NGHĨA TRANG : NÂNG CẤP, CẢI TẠO NGHĨA TRANG HIỆN HỮU

XÃ TÂN TRÀO
- HỆ THỐNG XỬ LÝ NƯỚC THẢI RIÊNG , XÂY DỰNG TRẠM XỬ LÝ NƯỚC THẢI CỤC BỘ TẠI XÃ TÂN TRÀO CÔNG SUẤT 3500M3/NGĐ
- CHẤT THẢI RẮN : XÂY DỰNG BÃI RÁC TẬP TRUNG , THU GOM VẬN CHUYỂN VỀ KHU XỬ LÝ RÁC THẢI CỦA HUYỆN TẠI XÃ PHÚC ỨNG
- NGHĨA TRANG : NÂNG CẤP, CẢI TẠO NGHĨA TRANG HIỆN HỮU

XÃ BÌNH YÊN
- HỆ THỐNG XỬ LÝ NƯỚC THẢI RIÊNG , XÂY DỰNG TRẠM XỬ LÝ NƯỚC THẢI CỤC BỘ TẠI XÃ BÌNH YÊN CÔNG SUẤT 1200M3/NGĐ
- CHẤT THẢI RẮN : XÂY DỰNG BÃI RÁC TẬP TRUNG , THU GOM VẬN CHUYỂN VỀ KHU XỬ LÝ RÁC THẢI CỦA HUYỆN TẠI XÃ PHÚC ỨNG
- NGHĨA TRANG : NÂNG CẤP, CẢI TẠO NGHĨA TRANG HIỆN HỮU

XÃ LƯƠNG THIỆN
- HỆ THỐNG XỬ LÝ NƯỚC THẢI RIÊNG , XÂY DỰNG TRẠM XỬ LÝ NƯỚC THẢI CỤC BỘ TẠI XÃ BÌNH YÊN CÔNG SUẤT 1200M3/NGĐ
- CHẤT THẢI RẮN : XÂY DỰNG BÃI RÁC TẬP TRUNG , THU GOM VẬN CHUYỂN VỀ KHU XỬ LÝ RÁC THẢI CỦA HUYỆN TẠI XÃ PHÚC ỨNG
- NGHĨA TRANG : NÂNG CẤP, CẢI TẠO NGHĨA TRANG HIỆN HỮU

XÃ HỢP THÀNH
- HỆ THỐNG XỬ LÝ NƯỚC THẢI RIÊNG , XÂY DỰNG TRẠM XỬ LÝ NƯỚC THẢI CỤC BỘ TẠI XÃ BÌNH YÊN CÔNG SUẤT 1200M3/NGĐ
- CHẤT THẢI RẮN : XÂY DỰNG BÃI RÁC TẬP TRUNG , THU GOM VẬN CHUYỂN VỀ KHU XỬ LÝ RÁC THẢI CỦA HUYỆN TẠI XÃ PHÚC ỨNG
- NGHĨA TRANG : NÂNG CẤP, CẢI TẠO NGHĨA TRANG HIỆN HỮU

THỊ TRẤN SƠN DƯƠNG
- XÂY DỰNG TXL NƯỚC THẢI CỤC BỘ CÔNG SUẤT: GIAI ĐOẠN 2030 LÀ 2000M3/NGĐ GIAI ĐOẠN 2045 LÀ 6800M3./NGĐ
- CHẤT THẢI RẮN : XÂY DỰNG BÃI RÁC TẬP TRUNG , THU GOM VẬN CHUYỂN VỀ KHU XỬ LÝ RÁC THẢI CỦA HUYỆN TẠI XÃ PHÚC ỨNG
- NGHĨA TRANG : NÂNG CẤP, CẢI TẠO NGHĨA TRANG HIỆN HỮU

XÃ KHÁNG NHẬT
- HỆ THỐNG XỬ LÝ NƯỚC THẢI RIÊNG , XÂY DỰNG TRẠM XỬ LÝ NƯỚC THẢI CỤC BỘ TẠI XÃ PHÚC ỨNG CÔNG SUẤT 2000M3/NGĐ
- CHẤT THẢI RẮN : XÂY DỰNG BÃI RÁC TẬP TRUNG , THU GOM VẬN CHUYỂN VỀ KHU XỬ LÝ RÁC THẢI CỦA HUYỆN TẠI XÃ PHÚC ỨNG
- NGHĨA TRANG : NÂNG CẤP, CẢI TẠO NGHĨA TRANG HIỆN HỮU

XÃ HỢP HÒA
- HỆ THỐNG XỬ LÝ NƯỚC THẢI RIÊNG , XÂY DỰNG TRẠM XỬ LÝ NƯỚC THẢI CỤC BỘ TẠI XÃ PHÚC ỨNG CÔNG SUẤT 2000M3/NGĐ
- CHẤT THẢI RẮN : XÂY DỰNG BÃI RÁC TẬP TRUNG , THU GOM VẬN CHUYỂN VỀ KHU XỬ LÝ RÁC THẢI CỦA HUYỆN TẠI XÃ PHÚC ỨNG
- NGHĨA TRANG : NÂNG CẤP, CẢI TẠO NGHĨA TRANG HIỆN HỮU

XÃ TÂN THANH
- HỆ THỐNG XỬ LÝ NƯỚC THẢI RIÊNG , XÂY DỰNG TRẠM XỬ LÝ NƯỚC THẢI CỤC BỘ TẠI XÃ THIỆN KẾ CÔNG SUẤT 1200M3/NGĐ
- CHẤT THẢI RẮN : XÂY DỰNG BÃI RÁC TẬP TRUNG , THU GOM VẬN CHUYỂN VỀ KHU XỬ LÝ RÁC THẢI CỦA HUYỆN TẠI XÃ PHÚC ỨNG
- NGHĨA TRANG : NÂNG CẤP, CẢI TẠO NGHĨA TRANG HIỆN HỮU

XÃ THIỆN KẾ
- HỆ THỐNG XỬ LÝ NƯỚC THẢI RIÊNG , XÂY DỰNG TRẠM XỬ LÝ NƯỚC THẢI CỤC BỘ TẠI XÃ THIỆN KẾ CÔNG SUẤT 1200M3/NGĐ
- CHẤT THẢI RẮN : XÂY DỰNG BÃI RÁC TẬP TRUNG , THU GOM VẬN CHUYỂN VỀ KHU XỬ LÝ RÁC THẢI CỦA HUYỆN TẠI XÃ PHÚC ỨNG
- NGHĨA TRANG : NÂNG CẤP, CẢI TẠO NGHĨA TRANG HIỆN HỮU

XÃ NINH LAI
- HỆ THỐNG XỬ LÝ NƯỚC THẢI RIÊNG , XÂY DỰNG TRẠM XỬ LÝ NƯỚC THẢI CỤC BỘ TẠI XÃ SƠN NAM CÔNG SUẤT 3200M3/NGĐ
- CHẤT THẢI RẮN : XÂY DỰNG BÃI RÁC TẬP TRUNG , THU GOM VẬN CHUYỂN VỀ KHU XỬ LÝ RÁC THẢI CỦA HUYỆN TẠI XÃ PHÚC ỨNG
- NGHĨA TRANG : NÂNG CẤP, CẢI TẠO NGHĨA TRANG HIỆN HỮU

XÃ SƠN NAM
- HỆ THỐNG XỬ LÝ NƯỚC THẢI RIÊNG , XÂY DỰNG TRẠM XỬ LÝ NƯỚC THẢI CỤC BỘ TẠI XÃ SƠN NAM CÔNG SUẤT 3200M3/NGĐ
- CHẤT THẢI RẮN : XÂY DỰNG BÃI RÁC TẬP TRUNG , THU GOM VẬN CHUYỂN VỀ KHU XỬ LÝ RÁC THẢI CỦA HUYỆN TẠI XÃ PHÚC ỨNG
- NGHĨA TRANG : NÂNG CẤP, CẢI TẠO NGHĨA TRANG HIỆN HỮU

B

TỶ LỆ XÍCH
0km 1km 2km 4km

KÝ HIỆU:

- RANH GIỚI QUY HOẠCH
- ĐẤT SÔNG SUỐI, AO HỒ
- TRUNG TÂM HUYỆN
- TRUNG TÂM XÃ, THỊ TRẤN
- TRẠM XỬ LÝ NƯỚC THẢI
- DRA — BÃI RÁC TẬP TRUNG

Cơ quan phê duyệt
UỶ BAN NHÂN DÂN TỈNH TUYÊN QUANG

Kèm theo Quyết định số ...../QĐ-UBND ngày ..... tháng ..... năm 2025

Cơ quan thẩm định
SỞ XÂY DỰNG TỈNH TUYÊN QUANG

Kèm theo Tờ trình số ...../TTr-SXD ngày ..... tháng ..... năm 2025

Cơ quan trình duyệt
UỶ BAN NHÂN DÂN HUYỆN SƠN DƯƠNG

Kèm theo Tờ trình số ...../TTr-UBND ngày ..... tháng ..... năm 2025

Cơ quan tổ chức lập quy hoạch:
UỶ BAN NHÂN DÂN HUYỆN SƠN DƯƠNG

Kèm theo Tờ trình số ...../TTr-BQL ngày ..... tháng ..... năm 2025

Công trình - Địa điểm:
QUY HOẠCH XÂY DỰNG VÙNG HUYỆN SƠN DƯƠNG, TỈNH TUYÊN QUANG
ĐỊA ĐIỂM: HUYỆN SƠN DƯƠNG, TỈNH TUYÊN QUANG

Tên bản vẽ:
BẢN ĐỒ ĐỊNH HƯỚNG THOÁT NƯỚC THẢI QUẢN LÝ CTR VÀ NGHĨA TRANG

Số bản vẽ	Ghép	Tỷ lệ	Hoàn thành
QH-10	1A0	FIT 1A0	03/2025

THIẾT KẾ	KTS. DƯƠNG THỊ HỒNG VÂN	
CHỦ TRÌ	THS.KTS. TRƯƠNG XUÂN HƯỜNG	
CHỦ NHIỆM	THS.KS. NGUYỄN KHẮC NHẬT	
QL.KIẾN TRÚC	THS. KTS. TRỊNH TUẤN ANH	

GIÁM ĐỐC VIỆN
THS.KTS. **VŨ HỒNG SƠN**

BỘ XÂY DỰNG
VIỆN QUY HOẠCH ĐÔ THỊ VÀ NÔNG THÔN QUỐC GIA
VIỆN QUY HOẠCH XÂY DỰNG PHÁT TRIỂN NÔNG THÔN - IRUDP
Địa chỉ: SỐ 10 HÒA LẠC - HAI BÀ TRƯNG - HÀ NỘI
Tel: (084.4) 22133481 - Fax: (084.4) 37622966
Email: IRUDP2012@gmail.com